
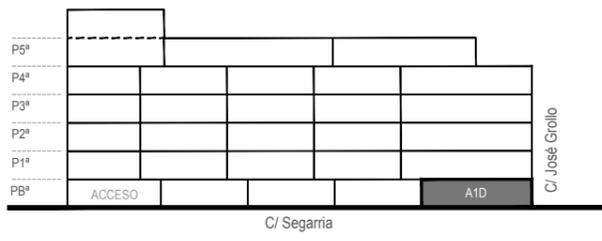
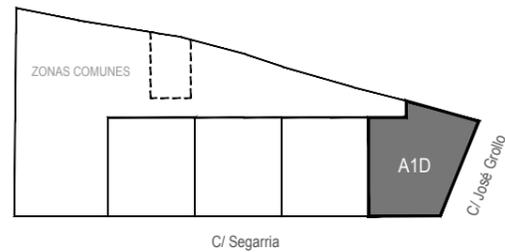



Tipología A1D

Puerta 01 · Planta Baja

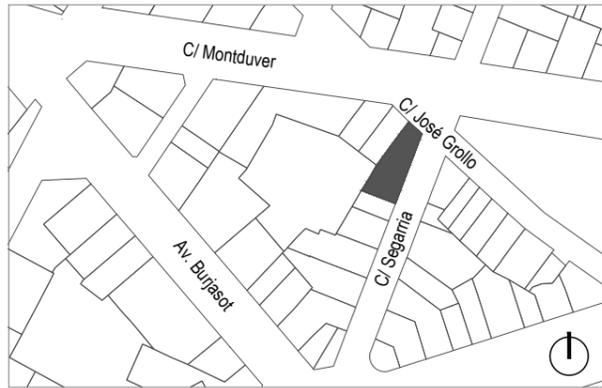

SUPERFICIE ÚTIL INTERIOR	40,22 m ²
SUPERFICIE CONSTRUIDA	47,49 m ²
SUPERFICIE TERRAZAS	- m ²
SUPERFICIE CONSTRUIDA TOTAL CON EECC	57,75 m ²

Incluye superficie construida de vivienda, terrazas y parte proporcional de zonas comunes.

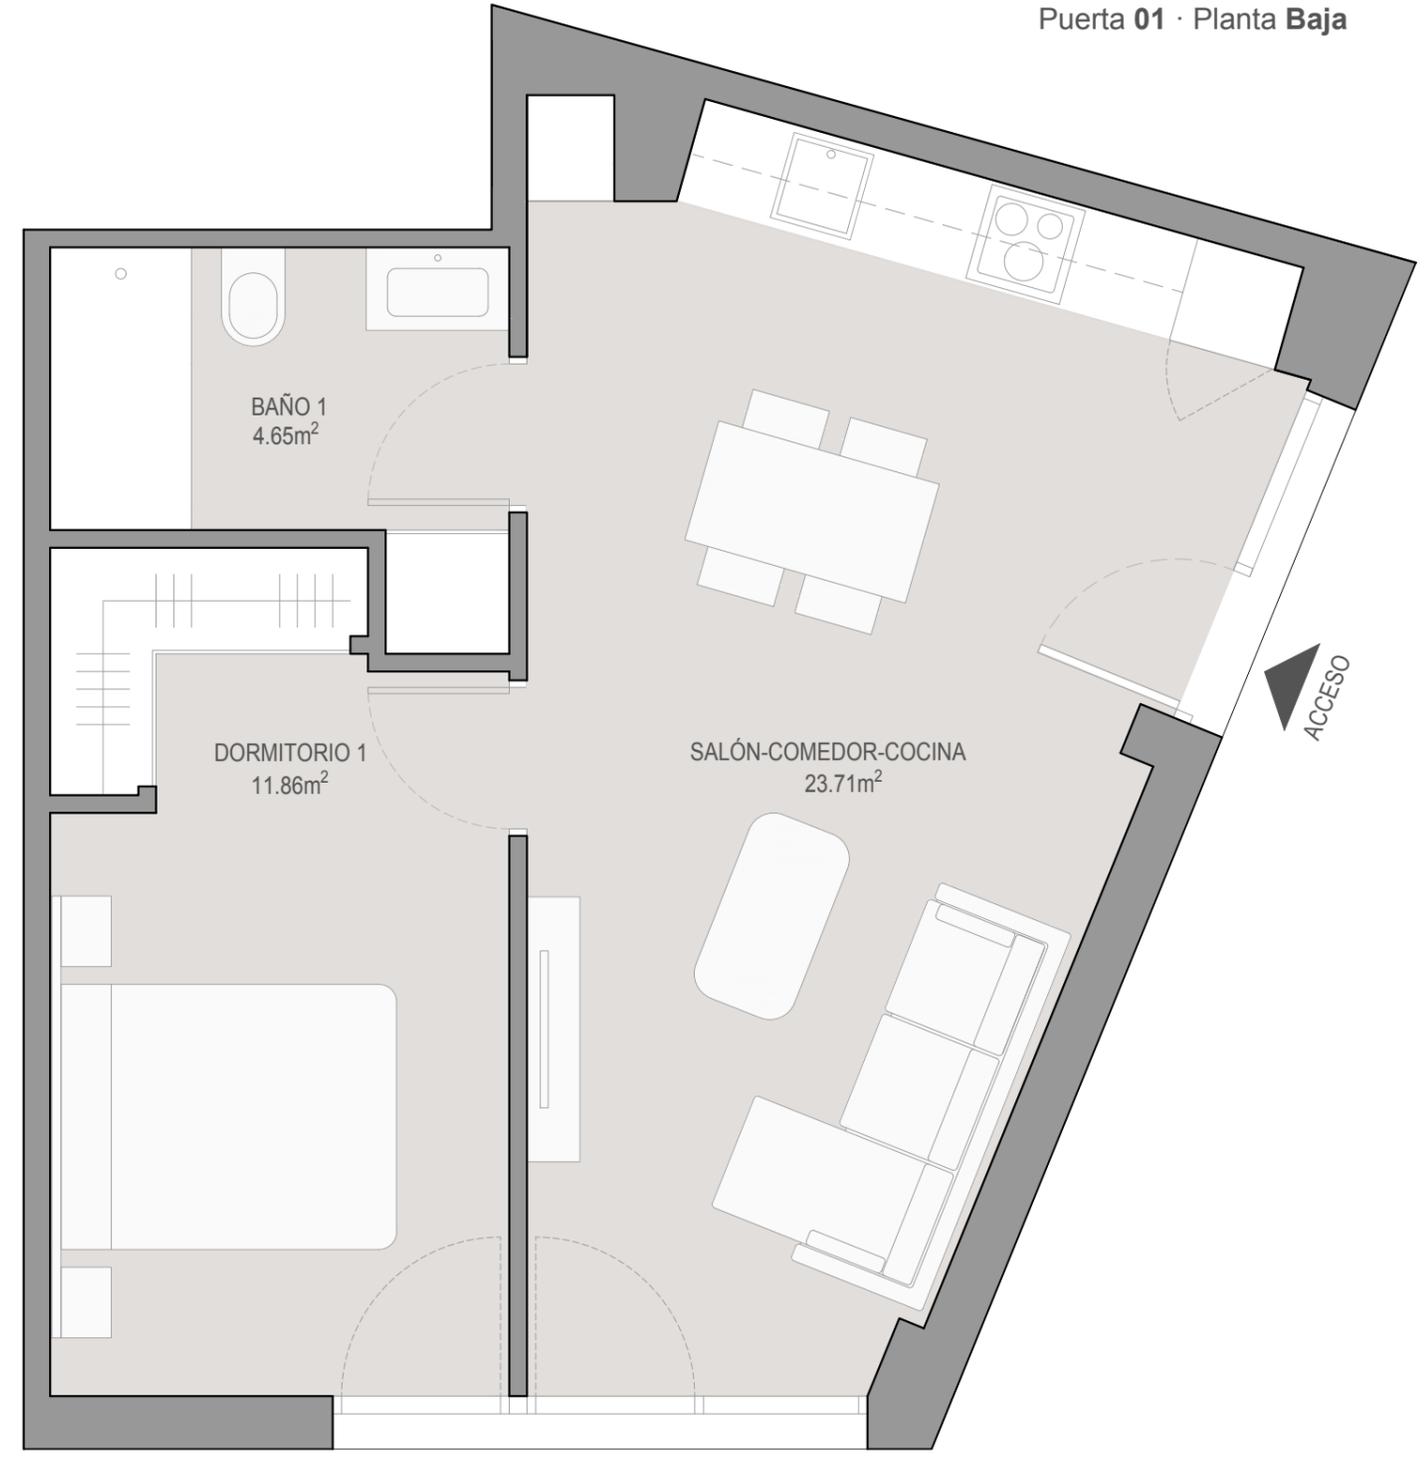

NOTA: El presente documento es de carácter informativo y orientativo. Los planos y las superficies expresados podrán experimentar variaciones por exigencias técnicas del proyecto. Todo el mobiliario, armarios y electrodomésticos, son meramente decorativos.

Versión: Enero 2024

