
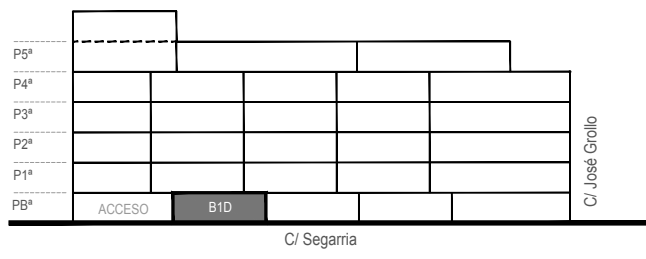
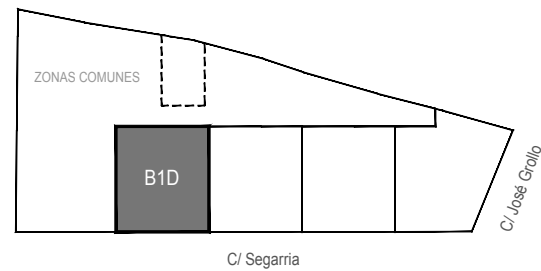



Tipología B1D

Puerta 04 · Planta Baja

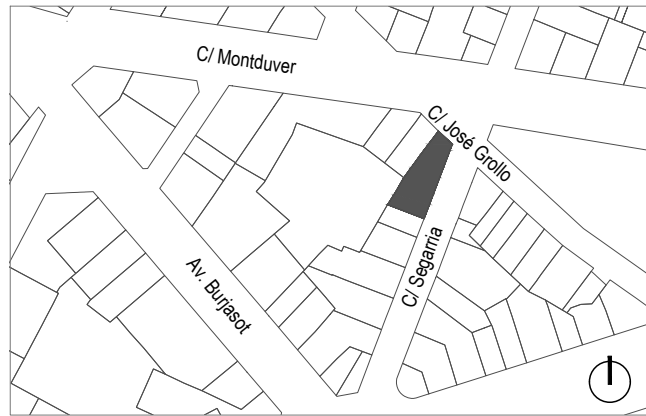

SUPERFICIE ÚTIL INTERIOR	37,20 m <sup>2</sup>
SUPERFICIE CONSTRUIDA	41,64 m <sup>2</sup>
SUPERFICIE TERRAZAS	- m <sup>2</sup>
SUPERFICIE CONSTRUIDA TOTAL CON EECC	50,63 m <sup>2</sup>

*Incluye superficie construida de vivienda, terrazas y parte proporcional de zonas comunes.*

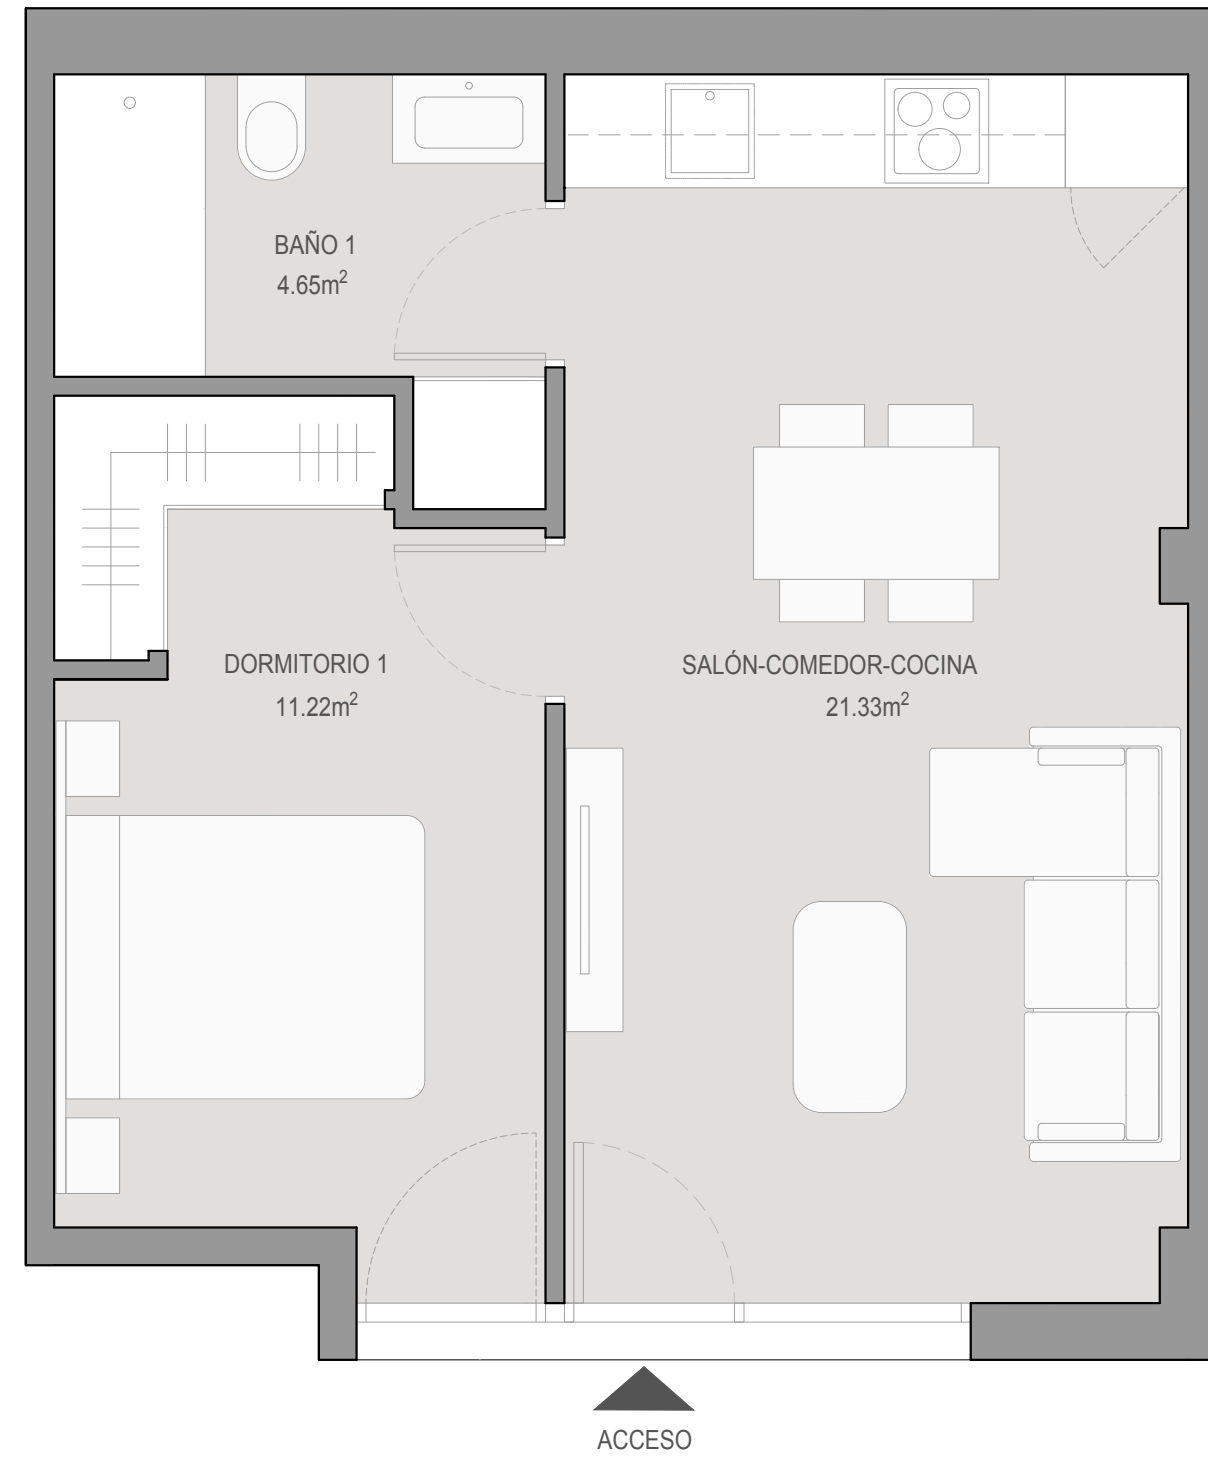

ACCESO



NOTA: El presente documento es de carácter informativo y orientativo. Los planos y las superficies expresados podrán experimentar variaciones por exigencias técnicas del proyecto. Todo el mobiliario, armarios y electrodomésticos, son meramente decorativos.

Versión: Enero 2024

