
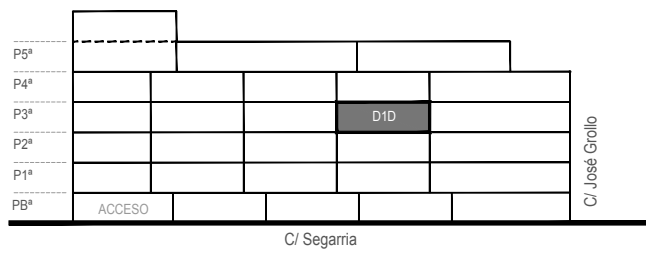
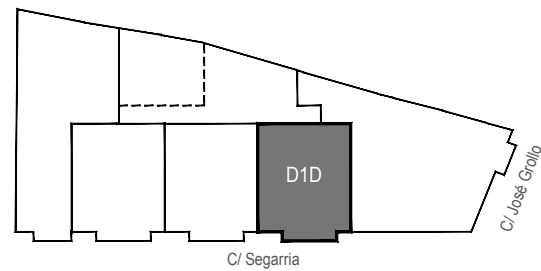



Tipología D1D

Puerta 16 · Planta 3

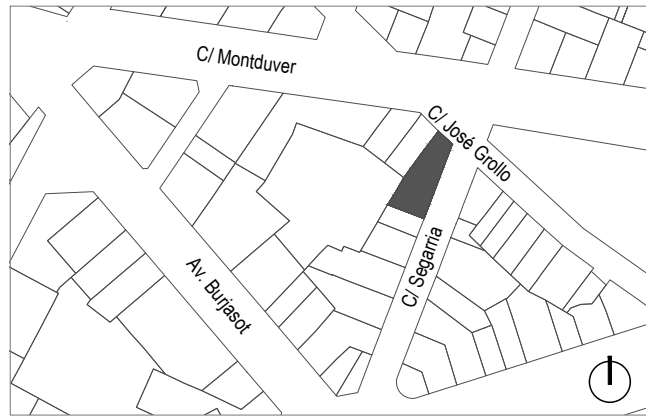

| | |
|--------------------------------------|----------------------|
| SUPERFICIE ÚTIL INTERIOR | 37,80 m ² |
| SUPERFICIE CONSTRUIDA | 42,56 m ² |
| SUPERFICIE TERRAZAS | 2,16 m ² |
| SUPERFICIE CONSTRUIDA TOTAL CON EECC | 54,38 m ² |

Incluye superficie construida de vivienda, terrazas y parte proporcional de zonas comunes.

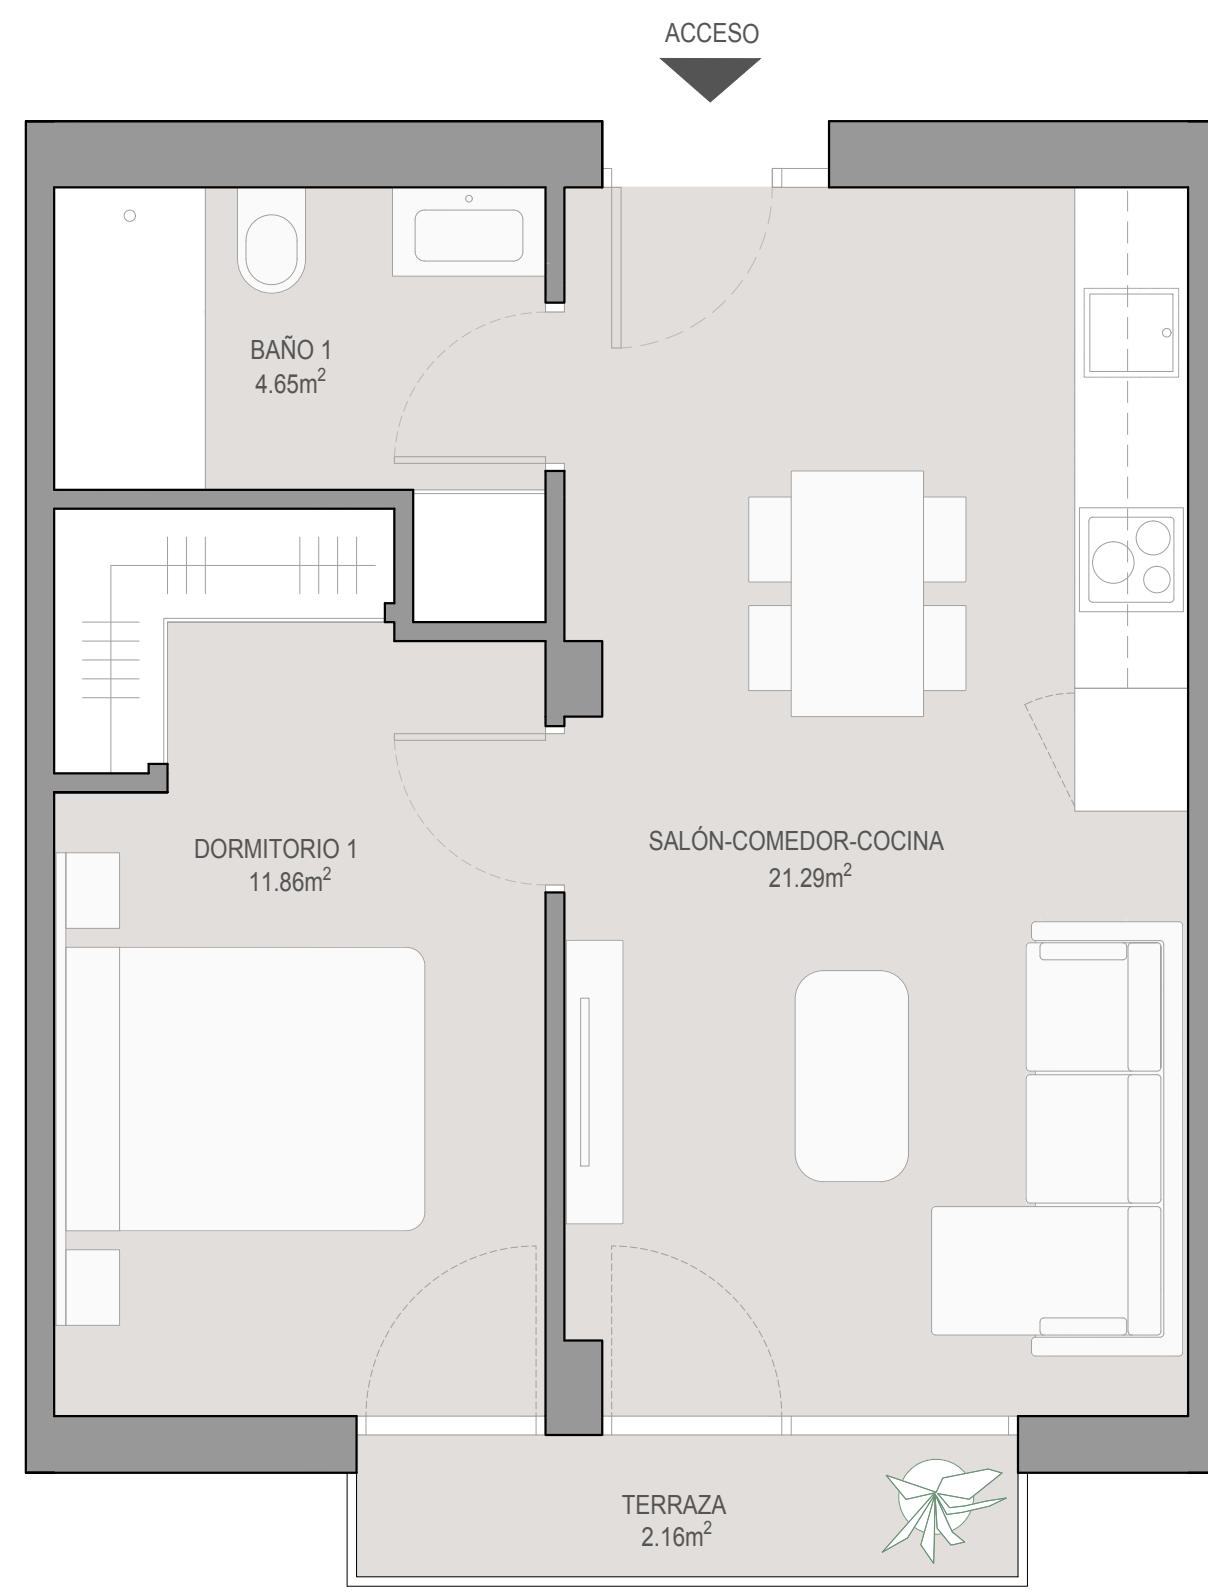

NOTA: El presente documento es de carácter informativo y orientativo. Los planos y las superficies expresados podrán experimentar variaciones por exigencias técnicas del proyecto. Todo el mobiliario, armarios y electrodomésticos, son meramente decorativos.

Versión: Enero 2024

