
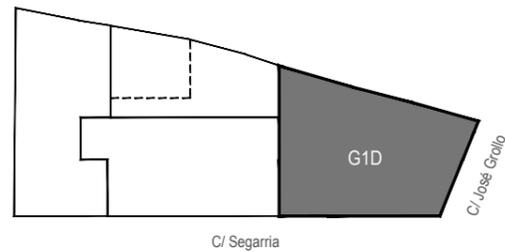



Tipología G1D

Puerta 25 · Planta 5

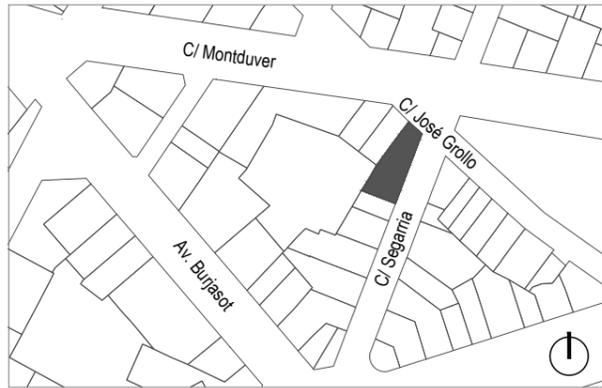

SUPERFICIE ÚTIL INTERIOR	42,21 m <sup>2</sup>
SUPERFICIE CONSTRUIDA	50,47 m <sup>2</sup>
SUPERFICIE TERRAZAS	62,82 m <sup>2</sup>
SUPERFICIE CONSTRUIDA TOTAL CON EECC	137,76 m <sup>2</sup>

*Incluye superficie construida de vivienda, terrazas y parte proporcional de zonas comunes.*

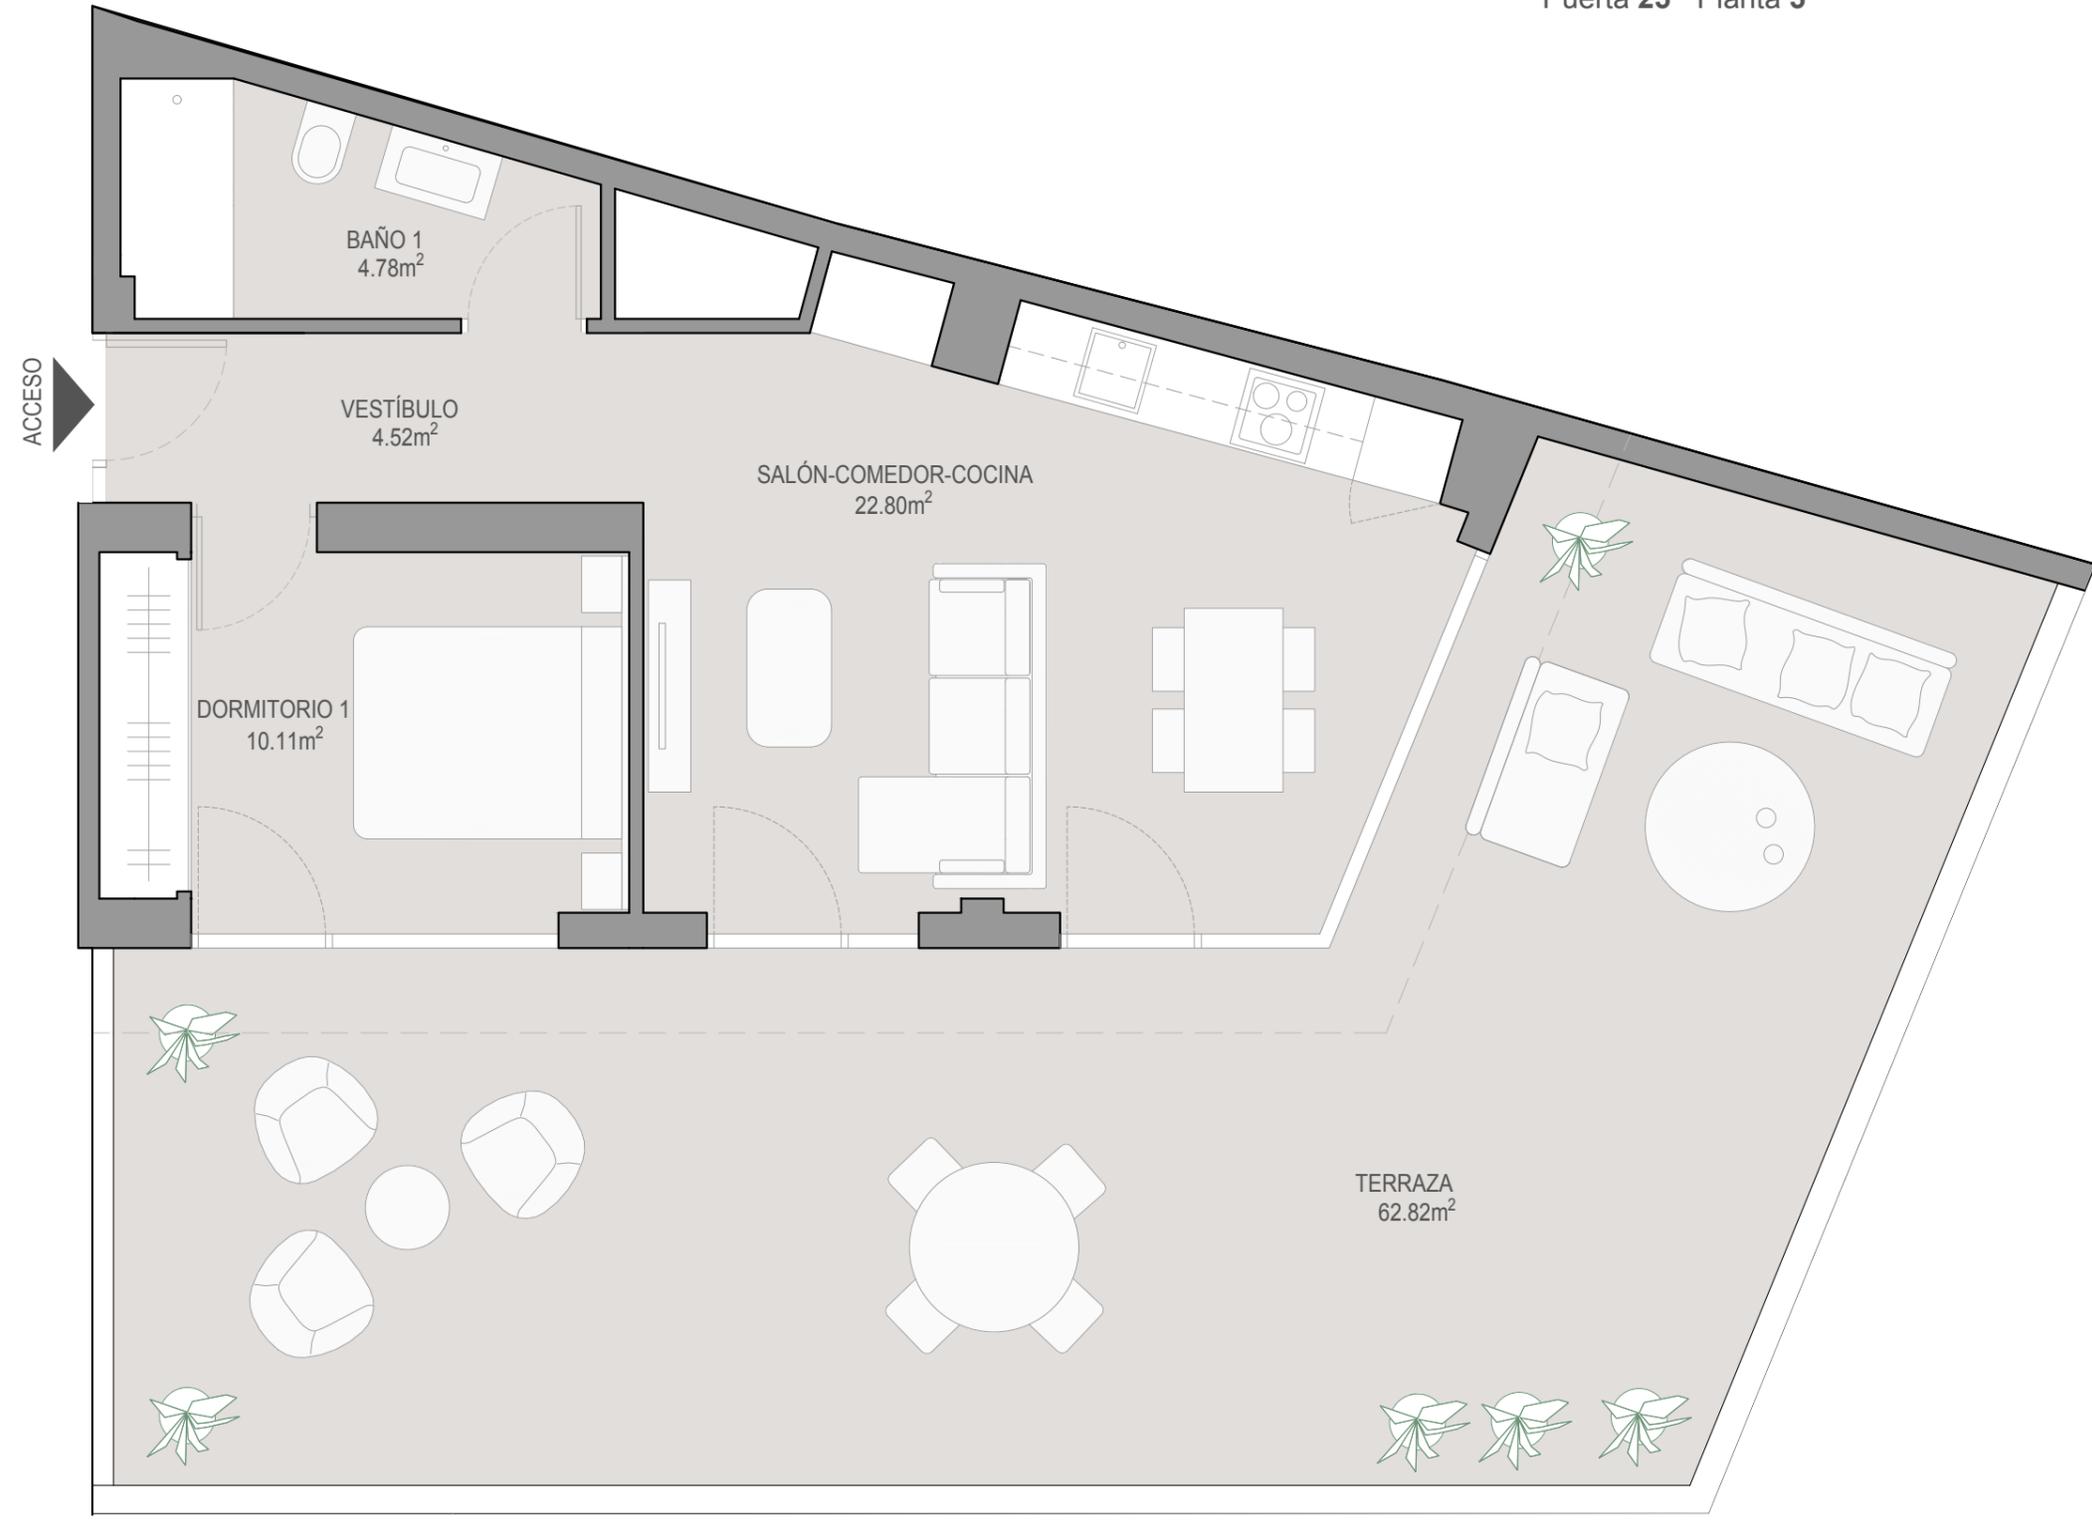

NOTA: El presente documento es de carácter informativo y orientativo. Los planos y las superficies expresados podrán experimentar variaciones por exigencias técnicas del proyecto. Todo el mobiliario, armarios y electrodomésticos, son meramente decorativos.

Versión: Enero 2024

