
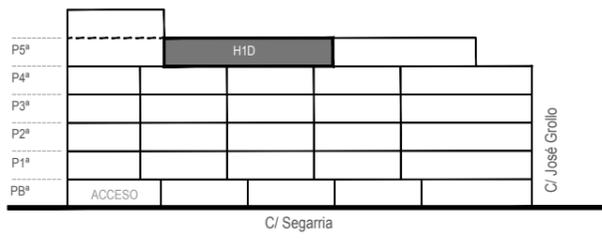
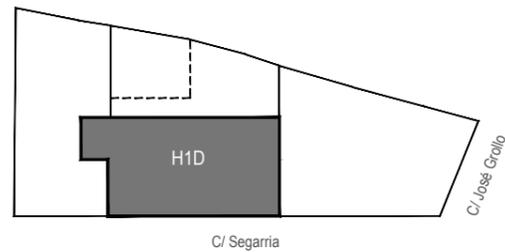



Tipología H1D

Puerta 26 · Planta 5

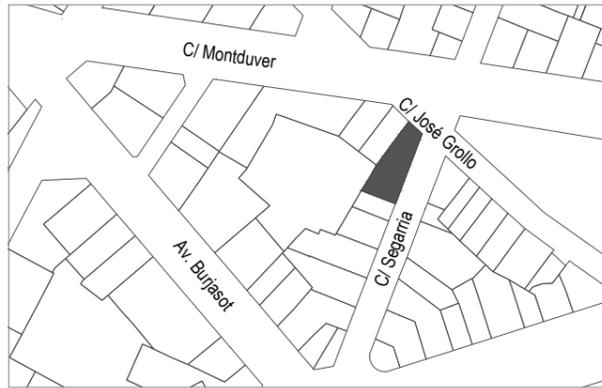

| | |
|--------------------------------------|-----------------------|
| SUPERFICIE ÚTIL INTERIOR | 35,47 m ² |
| SUPERFICIE CONSTRUIDA | 40,87 m ² |
| SUPERFICIE TERRAZAS | 48,60 m ² |
| SUPERFICIE CONSTRUIDA TOTAL CON EECC | 108,79 m ² |

Incluye superficie construida de vivienda, terrazas y parte proporcional de zonas comunes.

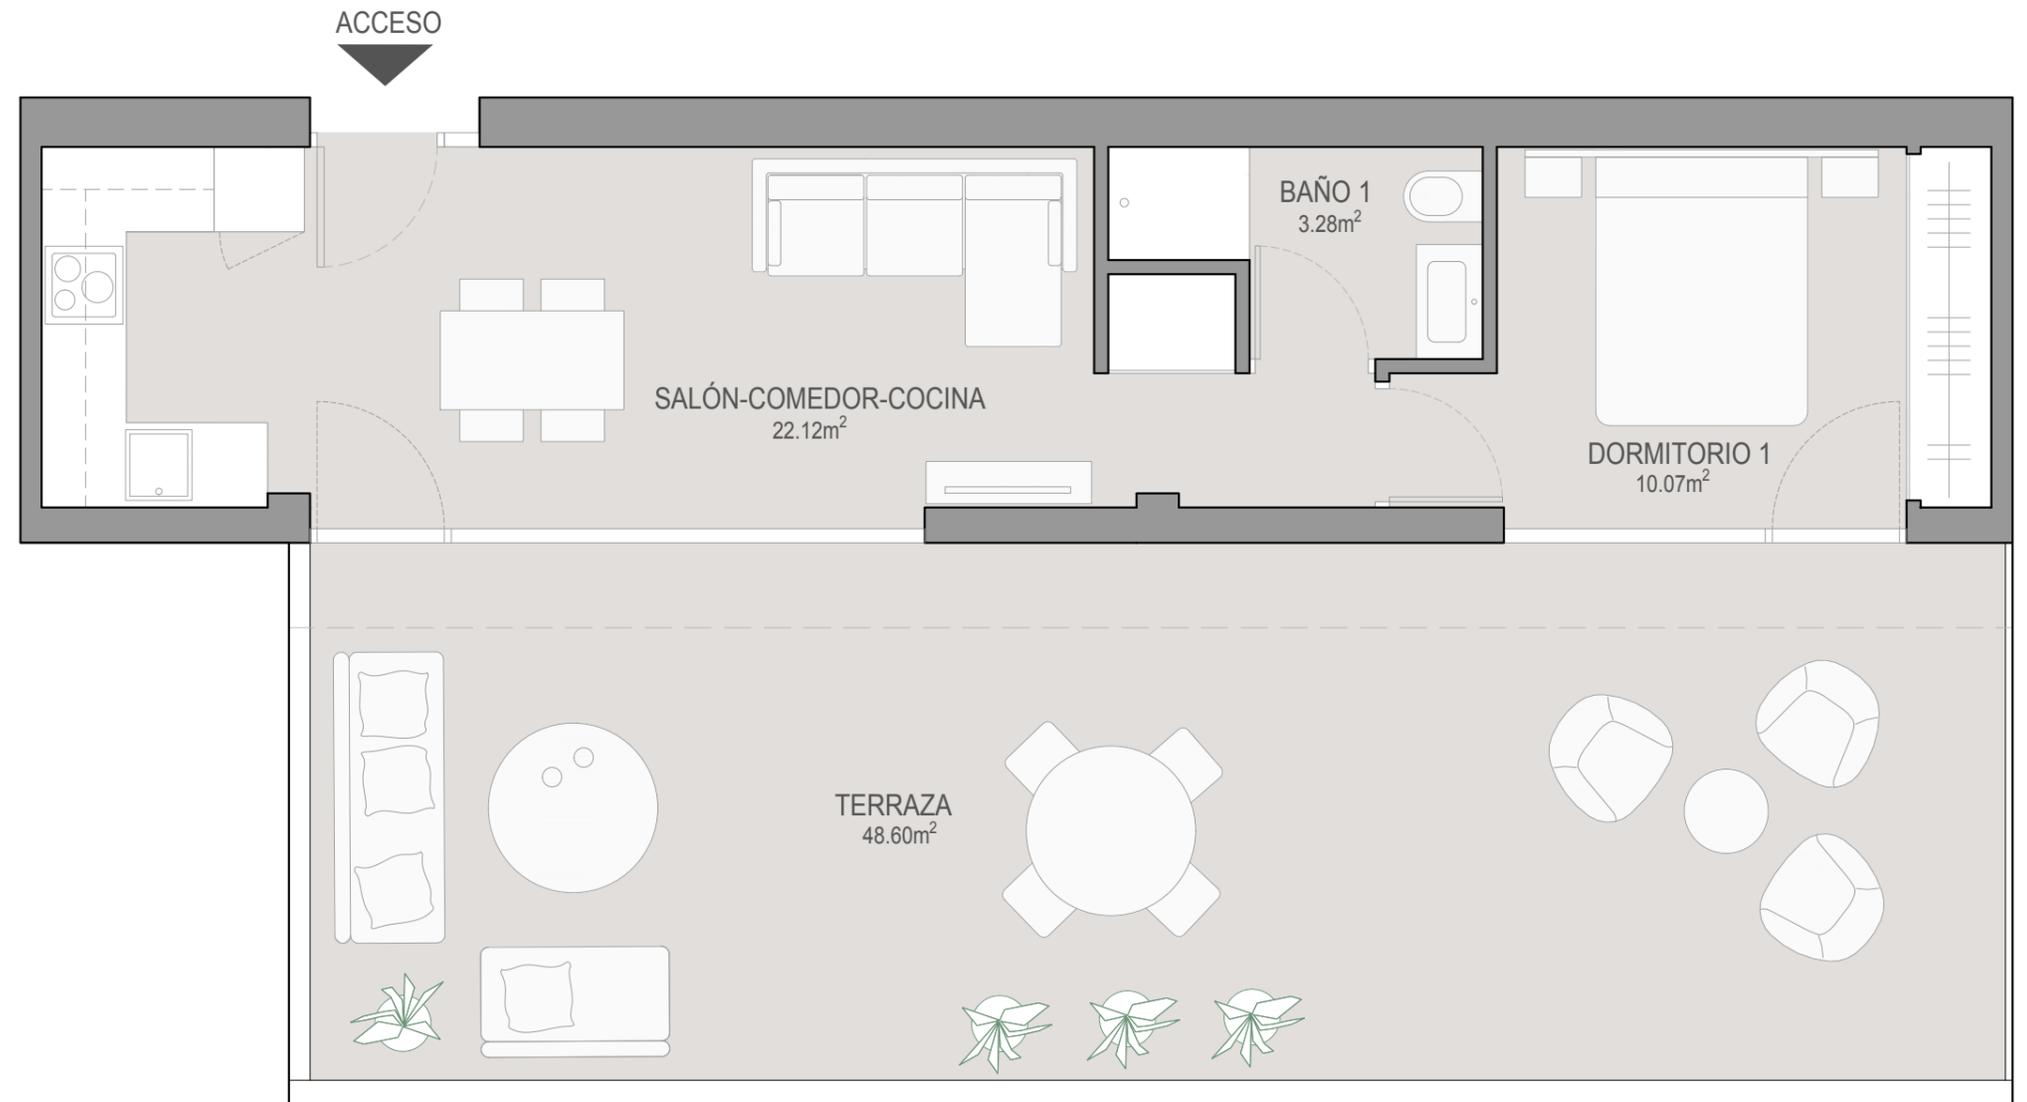

NOTA: El presente documento es de carácter informativo y orientativo. Los planos y las superficies expresados podrán experimentar variaciones por exigencias técnicas del proyecto. Todo el mobiliario, armarios y electrodomésticos, son meramente decorativos.

Versión: Enero 2024

